


PLAN R-1

Echelle: 1/60

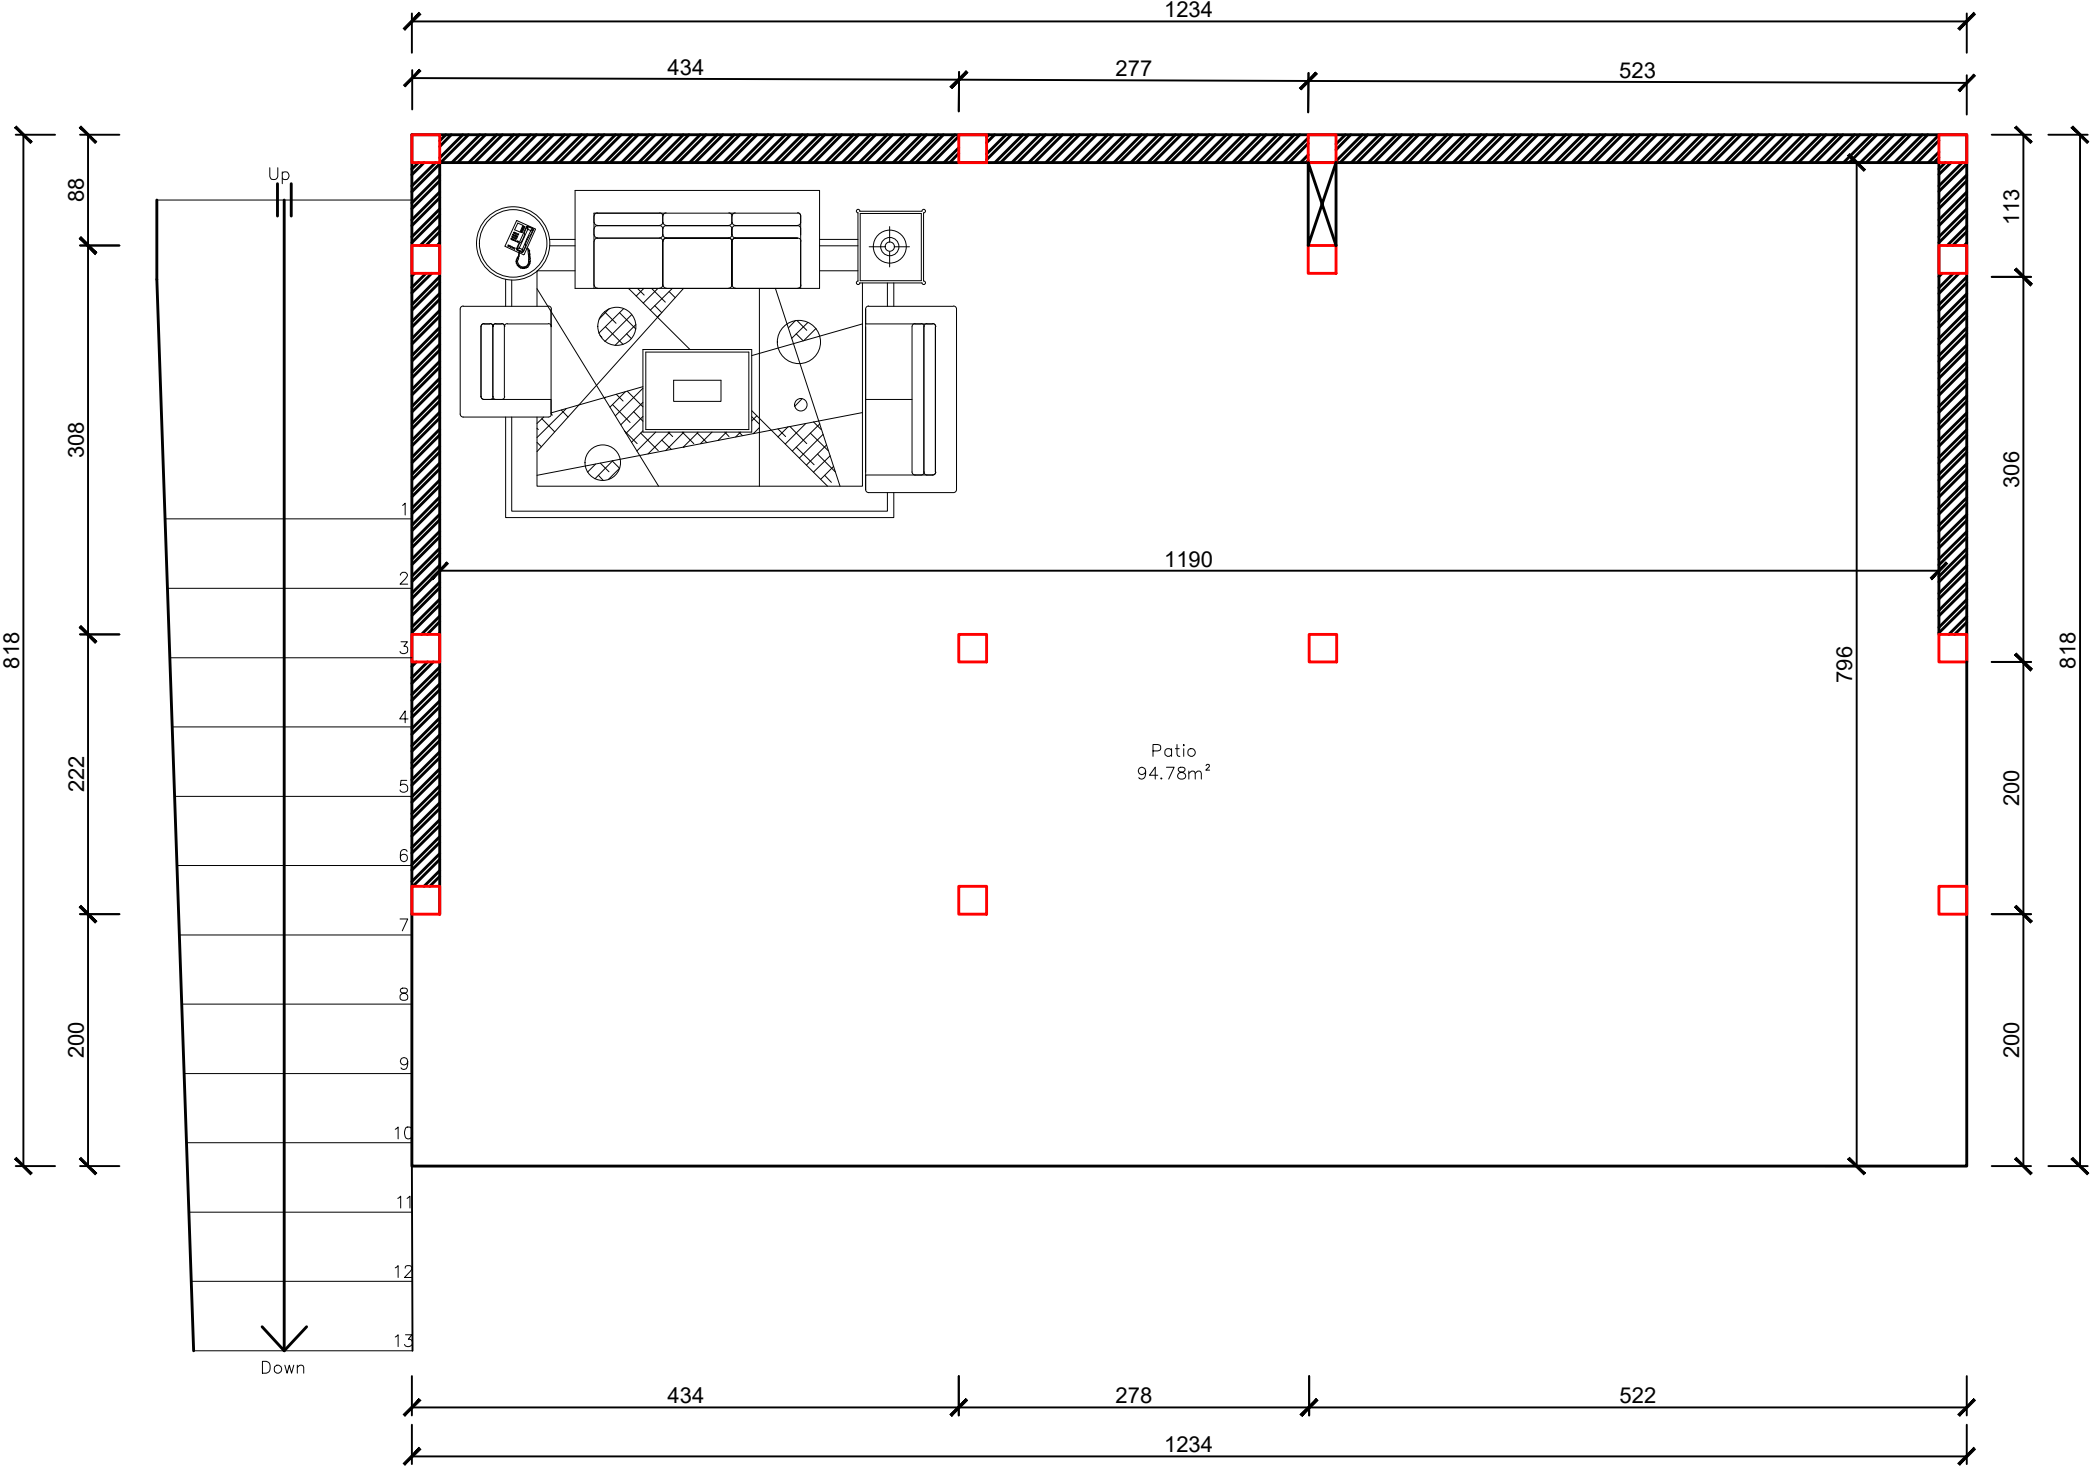

N°	DESIGNATION	SURFACE(m²)
2	PATIO	261.57
	TOTALE	261.57



SURFACE BATIE= 100.88m²

PLAN R-I

ECHELLE : 1 / 60 (Format A3)

Larotia

N°03